


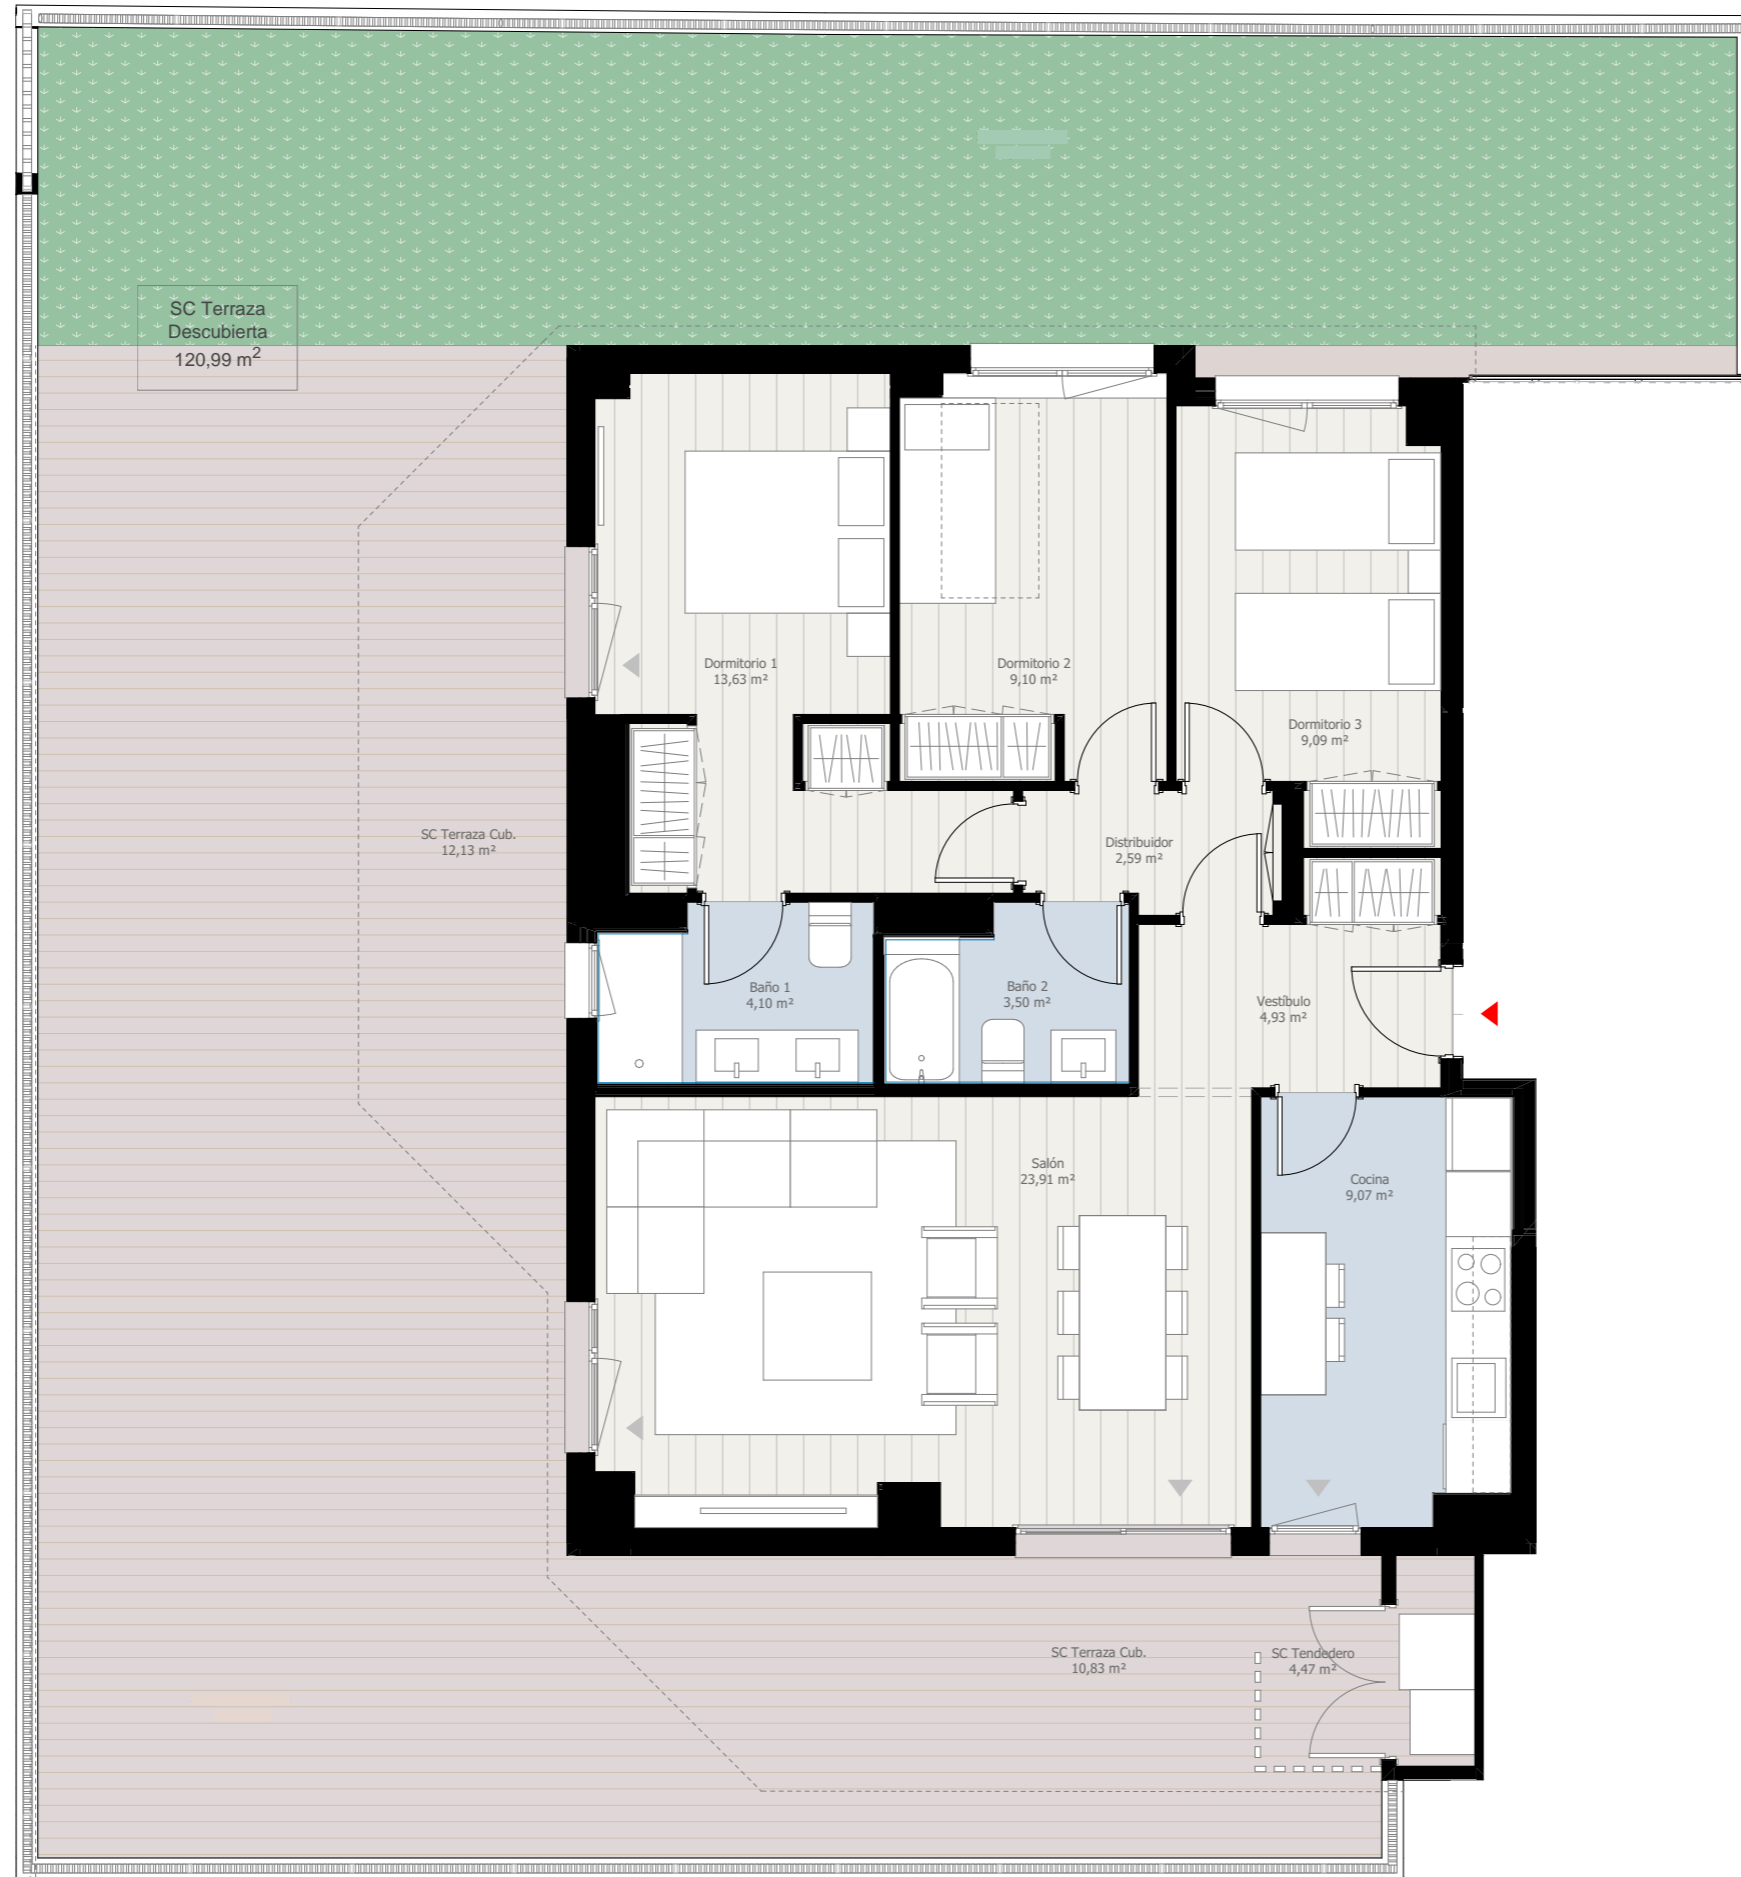

TRES CANTOS

VT 306 a - 3 PB A


Portal 3
Planta Baja
Puerta A



	PORTAL 1		PORTAL 2		PORTAL 3		PORTAL 4	
	B	A	B	A	B	A	B	A
10ª	3d	4d	3d		3d	4d		3d
9ª	3d	3d	5d		3d	3d		5d
8ª	3d	3d	5d		3d	3d		5d
7ª	3d	3d	2d	3d	3d	3d	2d	3d
6ª	3d	3d	2d	3d	3d	3d	2d	3d
5ª	3d	3d	2d	4d	3d	3d	2d	4d
4ª	3d	3d	2d	4d	3d	3d	2d	4d
3ª	3d	3d	2d	5d	3d	3d	2d	5d
2ª	3d	3d	2d	5d	3d	3d	2d	5d
1ª	2d	3d	2d	4d	3d	3d	2d	5d
Bajo					3d		4d	4d

Sup. Útil Interior Vivienda	79,92 m ² u
Sup. Construida (Inc. p/p ZZ.CC.)	149,26 m ² c
Sup. Const. Exterior Cubierta	27,43 m ² c
Sup. Const. Exterior Descubierta	120,99 m ² c

Superficies aproximadas

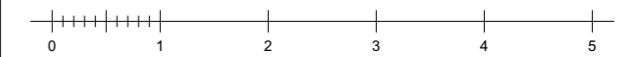

Escala Gráfica (A-3 1:70)



PLANO SUJETO A CAMBIOS POR POSIBLES MODIFICACIONES DEL PROYECTO, SEGÚN SE REGULA EN CONTRATO
 LA SUPERFICIE CONSTRUIDA INCLUYE LA PARTE PROPORCIONAL DE ZONAS COMUNES.
 EL MOBILIARIO DE INTERIOR / EXTERIOR Y EL AJARDINAMIENTO, ASÍ COMO LOS ELECTRODOMÉSTICOS NO REFLEJADOS EN LA MEMORIA DE CALIDADES, NO FORMAN PARTE DEL CONTRATO, Y SUS DIMENSIONES Y UBICACIÓN EN ESTE PLANO SON ORIENTATIVAS. LAS ÁREAS SOMBREADAS EN VERDE SON ZONAS DE POSIBLE AJARDINAMIENTO.
 LOS APARATOS SANITARIOS Y ELECTRODOMÉSTICOS INCLUIDOS EN LA MEMORIA DE CALIDADES, SI FORMAN PARTE DEL CONTRATO, Y SUS DIMENSIONES Y UBICACIÓN EN ESTE PLANO SON ORIENTATIVAS.